


לפני היתר בניה ולכן יתכנו שינויים והתאמות ככל שידרשו, ע"י הרשויות המוסמכות, המתכננים והיועצים השונים

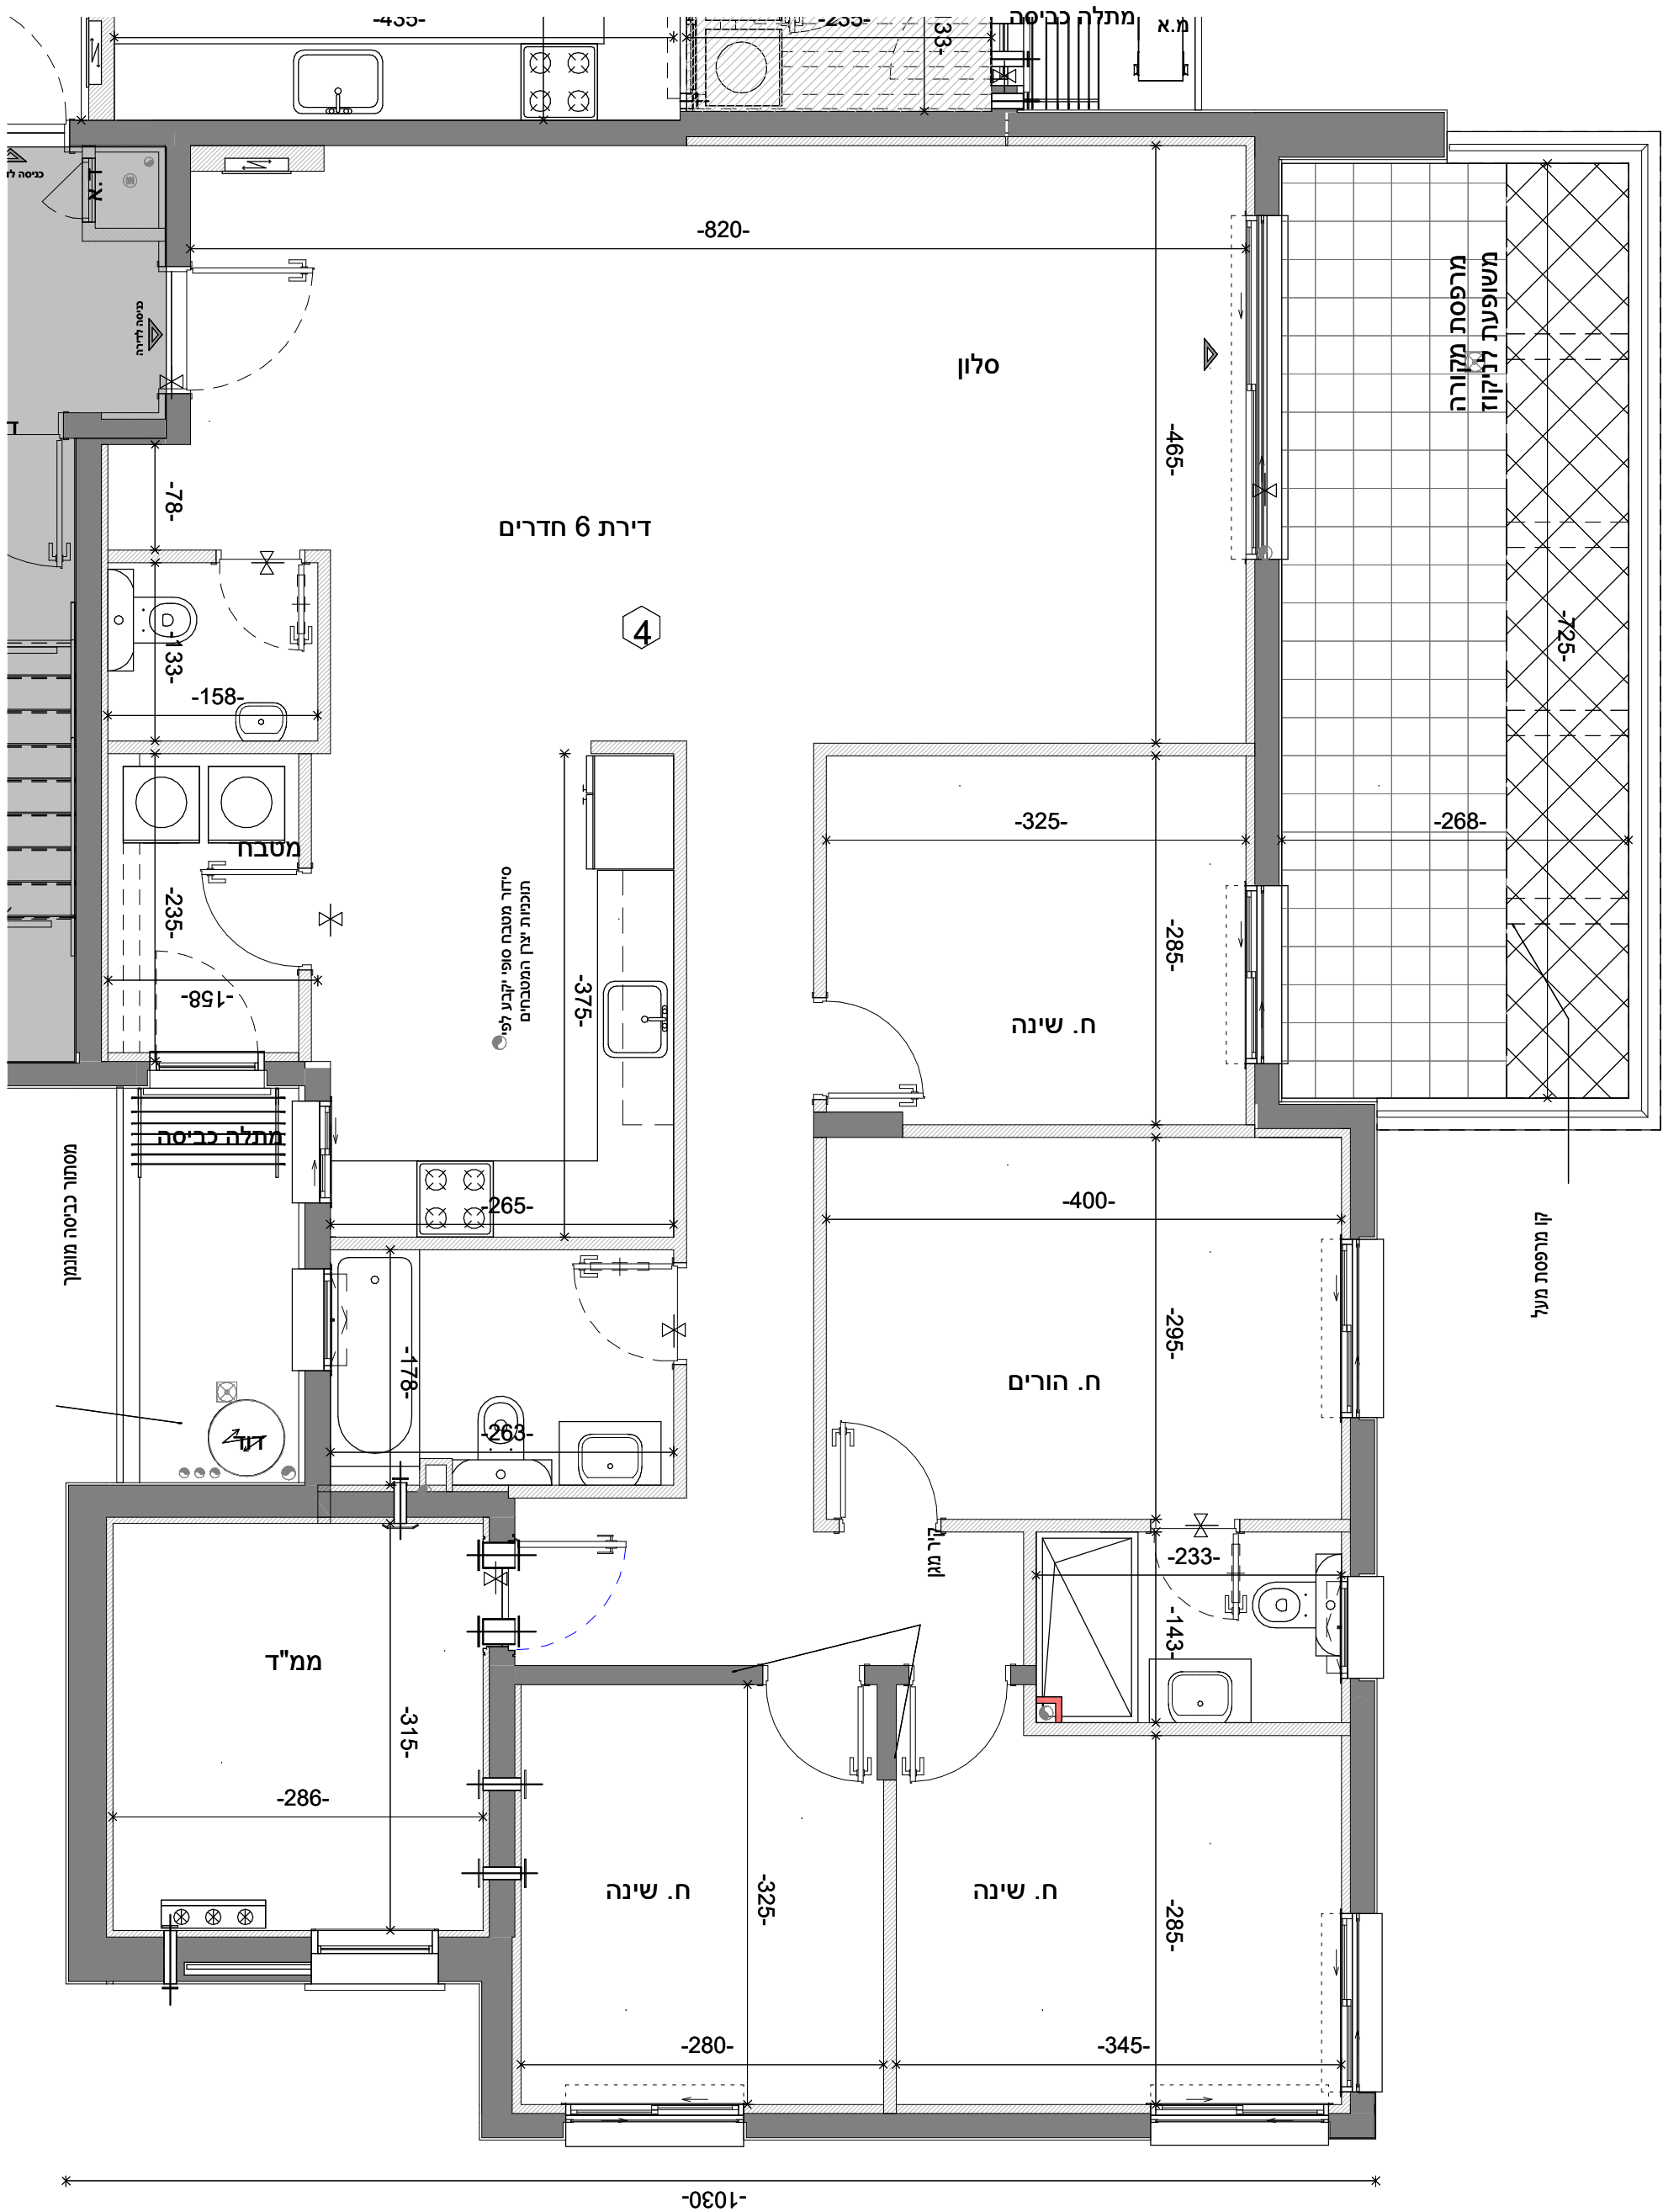

שם הפרויקט:

אפיקי נחל -

אופקים שלב ב



04-349 מס' פרויקט:

<u>תאריך</u>	<u>מהדורה</u>
20.01.25	1


<u>מס' גליון</u>	<u>קב"מ</u>
------------------	-------------

1 : 50	M14-L
מס' דירה	קומה

4	1
---	---

שטח	שטח מ

דירה	מקורה/גיב
------	-----------

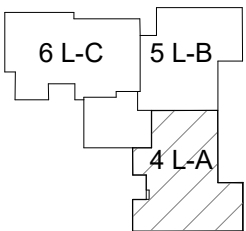[illegible]

9		
8		7
6	5	4
3	2	1

הערות:

1. צורת ואלמנטים קונסטרוקטיבים בקבוצות ובמחיצות בחלקם, אינם מסומנים בתכנית חלקם מסומנים ואינם סופיים.
2. תוכנית הדירה אינה כוללת סימון הנמכות תזרקה מקומיות(למדינת יבוי (א/א) אזרחיות למיזוג אוויר ו/או משלב. ביצוע הנמכות בפועל עשה אך ורק ככל שנדרש במפרט המכר ולפי הנחיות היועצים.
3. סידור מטבח סופי יקבע לפי צרן מטבחים.
4. עיצוב המבואות אינו מסוים.
5. כפוף לרשימת הערות מצופות.

תאריך	שם הרוכש	חתימת הרוכש
אפי קפוטל בינוי בע"מ ח.פ. 516125085	שם הרוכש	חתימת הרוכש

לפי חוק המכר התשל"ד 1974 תיקון התשס"ח 2008