


*** פיתוח גינה מלאה ראה תכניות 1:100**

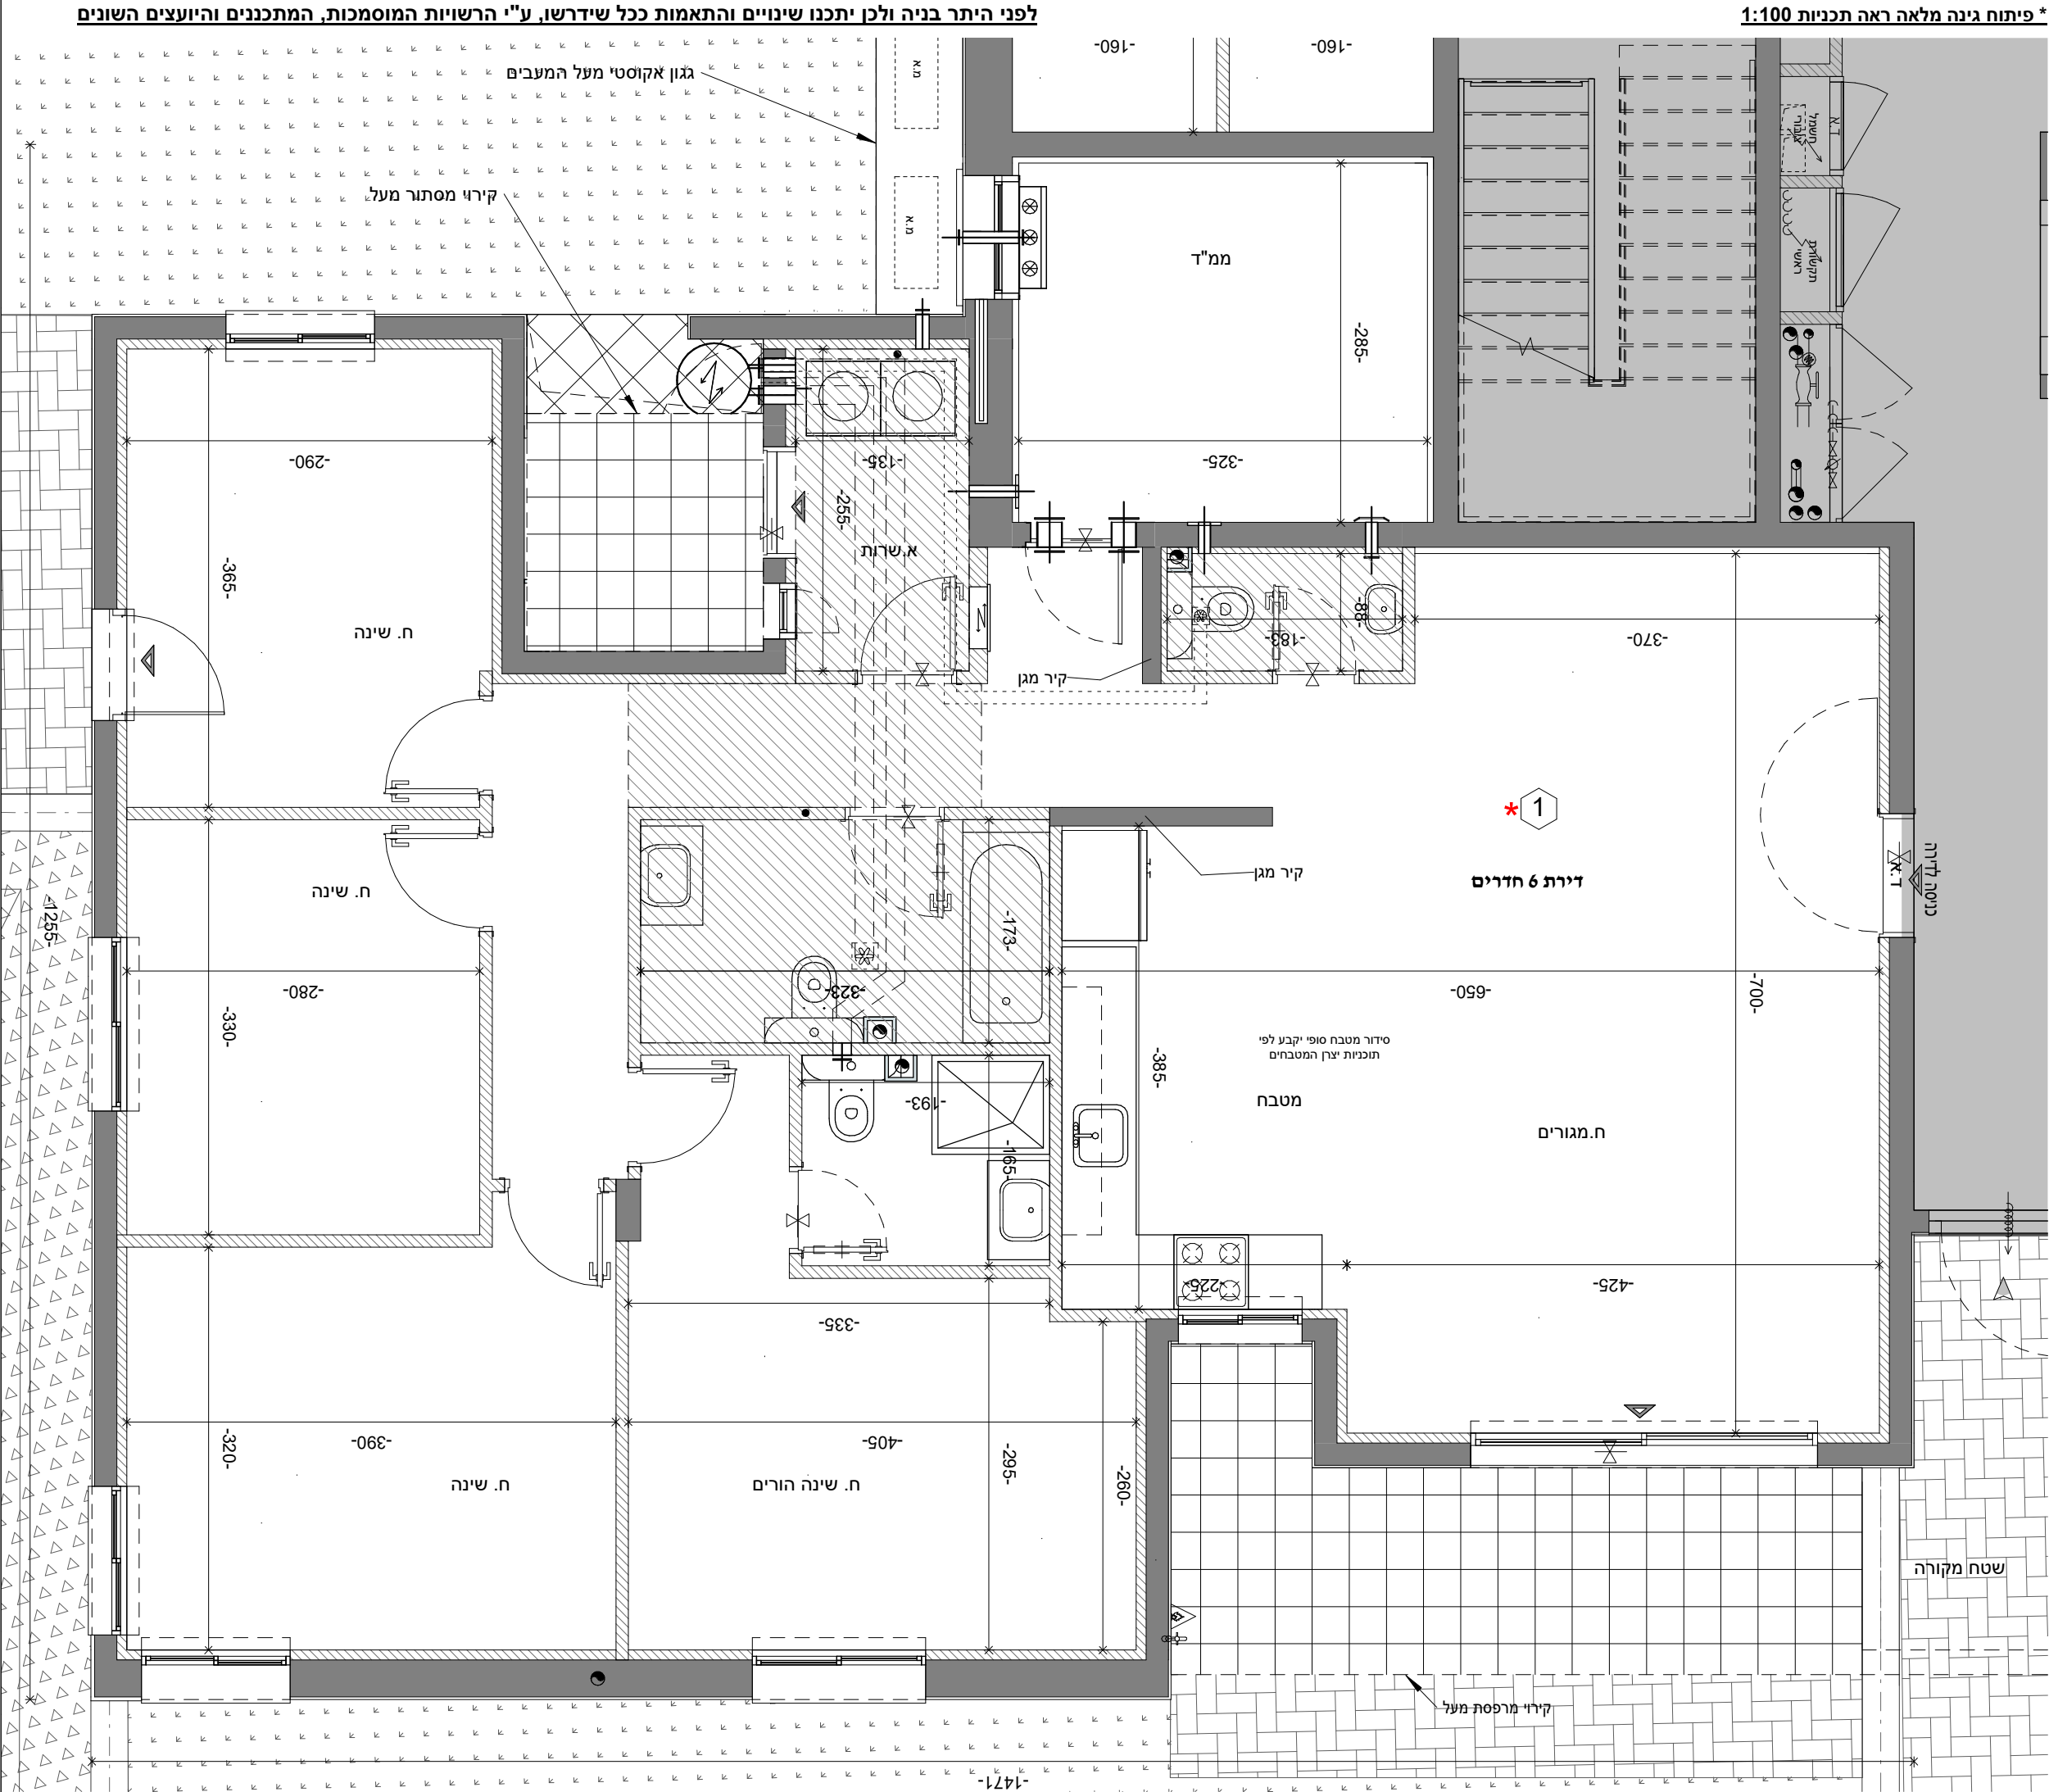


שם הפרויקט:

**אפיקי נחל -
אופקים שלב 1**

צפון	בנין	מגרש	טיפוס	 אפי באפסיי נחל, אופקים
	1	1334	H19	
	3	1335		
	5			
	23	1315		

מס' דירה	מס' דירה	מס' דירה	מס' דירה
6	AG1	1	0

שטח דירה	שטח מרפסת מקורה/גינה מקורה	שטח מרפסת שמש/גינה

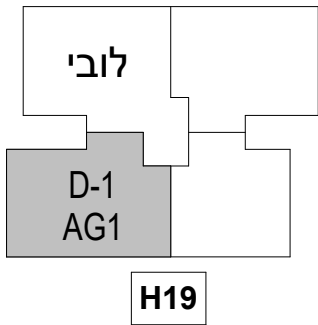

6			λλ		
5				D-19	
4	D-18		D-17	D-16	
3	D-15	D-14	D-13	D-12	
2	D-11	D-10	D-9	D-8	
1	D-7	D-6	D-5	D-4	
0		D-3	D-2	D-1	

הערות:

1. צנרת ואלמנטים קונסטרוקטיביים בקירות ובמחיצות בחלקם, אינם מסומנים בתכנית חלקם מסומנים ואינם סופיים.
2. תוכנית הדירה אינה כוללת סימון המבוצות תיקר מקומיות למתדי כבוי (ו/או אזורים למיזוג אוויר ו/או משולב). ביצוע הנמכות בפועל יעשה אך ורק ככל שגורם במפרט המכר ולפי הנחיות היועצים.
3. סידור מטבח סופי יקבע לפי יצרן מטבחים.
4. עיצוב המבואות אינו סופי.
5. כפוף לרשימת הערות מצורפות.

ראה הערות כלליות בגליון M-1 ומקרא בגליון M-2

תאריך	שם הרוכש	חתימת הרוכש
אמי קמיטל בינוי בע"מ 516125085 ח.פ.	שם הרוכש	חתימת הרוכש

לפי חוק המכר התשל"ד 1974 תיקון התשס"ח 2008