

H19

6			λλ	
5				D-19
4		D-18	D-17	D-16
3	D-15	D-14	D-13	D-12
2	D-11	D-10	D-9	D-8
1	D-7	D-6	D-5	D-4
0		D-3	D-2	D-1

H19


הערות:

1. צנרת ואלמנטים קונסטרוקטיביים בקירות ובמחיצות בחלקם, אינם מסומנים בתכנית חלקם מסומנים ואינם סופיים.
2. תוכנית הדירה אינה כוללת סימון הנמכות תקרה מקומיות למתדי כיבוי (ו/או אזורים למיזוג אוויר ו/או משולב. ביצוע הנמכות בפועל יעשה אך ורק ככל שגורם המפרט המכר ולפי הנחיות היועצים.
3. סידור מטבח סופי יקבע לפי יצרן מטבחים.
4. עיצוב המבואות אינו סופי.
5. כפוף לרשימת הערות מצורפות.

ראה הערות כלליות בגליון M-1 ומקרא בגליון M-2

תאריך	שם הרוכש	חתימת הרוכש
אמי קפיטל בינוי בע"מ ח.פ. 516125085	שם הרוכש	חתימת הרוכש

לפי חוק המכר התשל"ד 1974 תיקון התשס"ח 2008

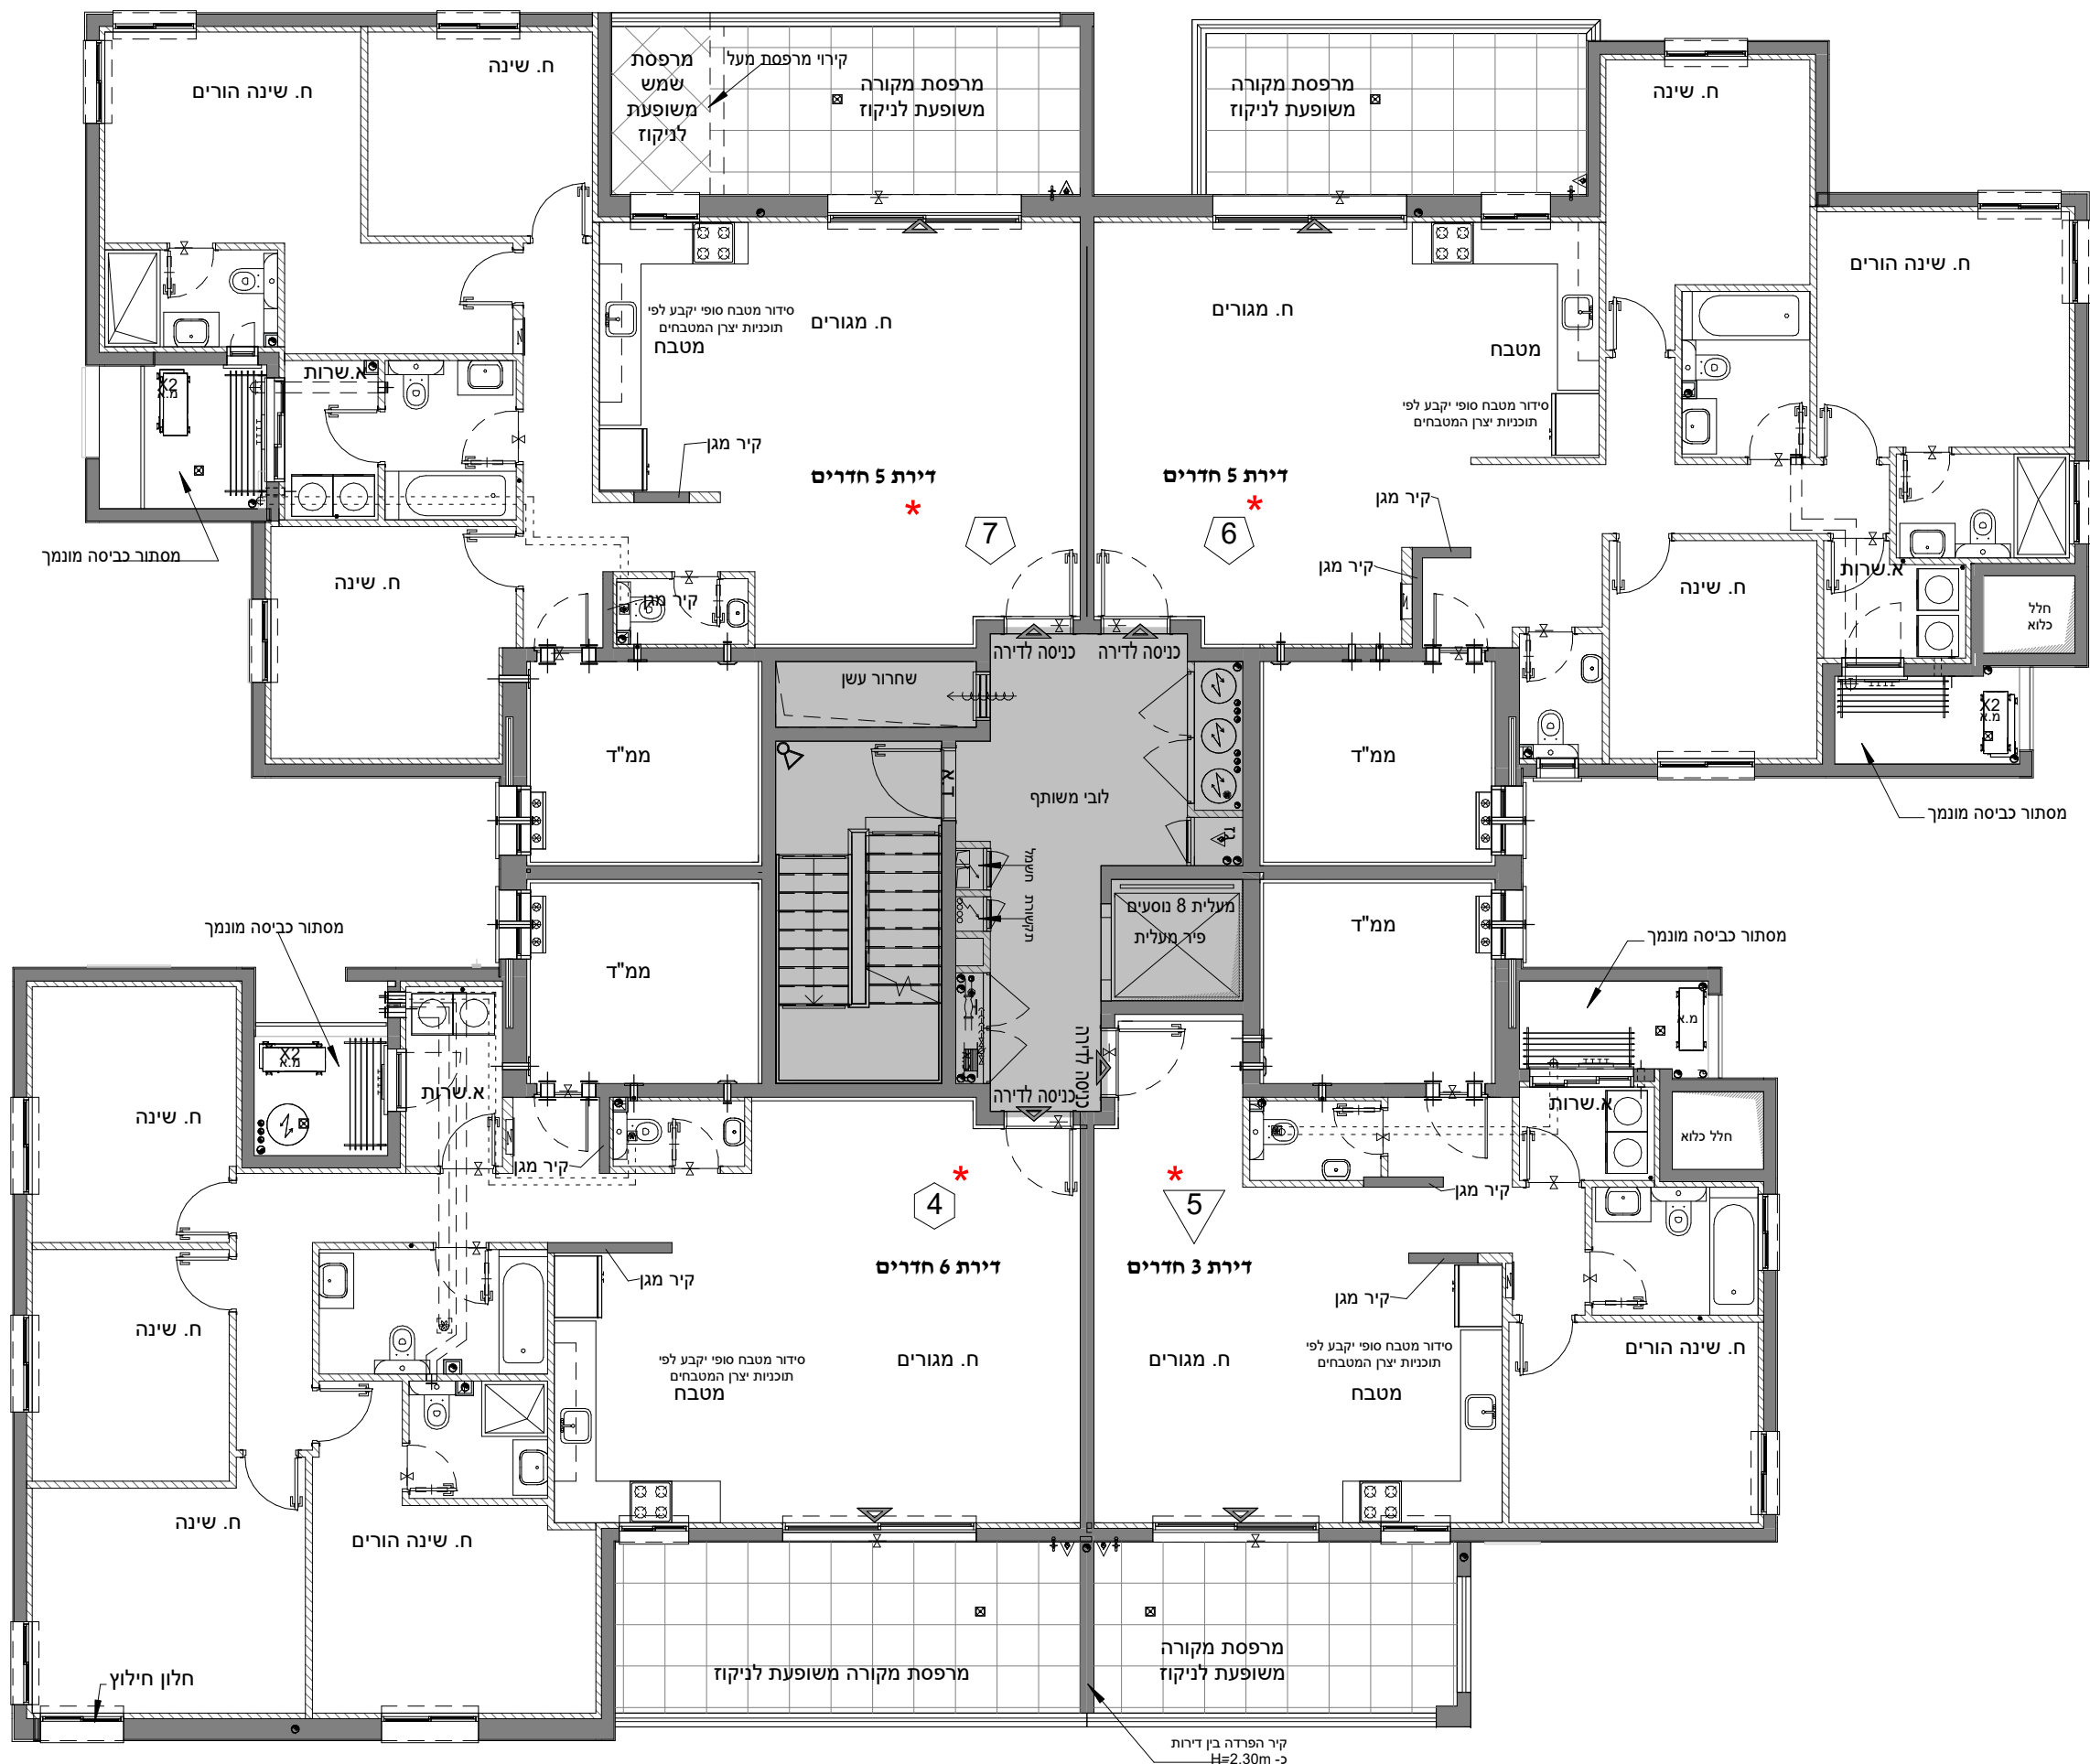

קיר הפרדה בין דירות
כ- $H=2.30\text{m}$