



לפני היתר בניה ולכן יתכנו שינויים והתאמות ככל שידרשו, ע"י הרשויות המוסמכות, המתכננים והיועצים השונים

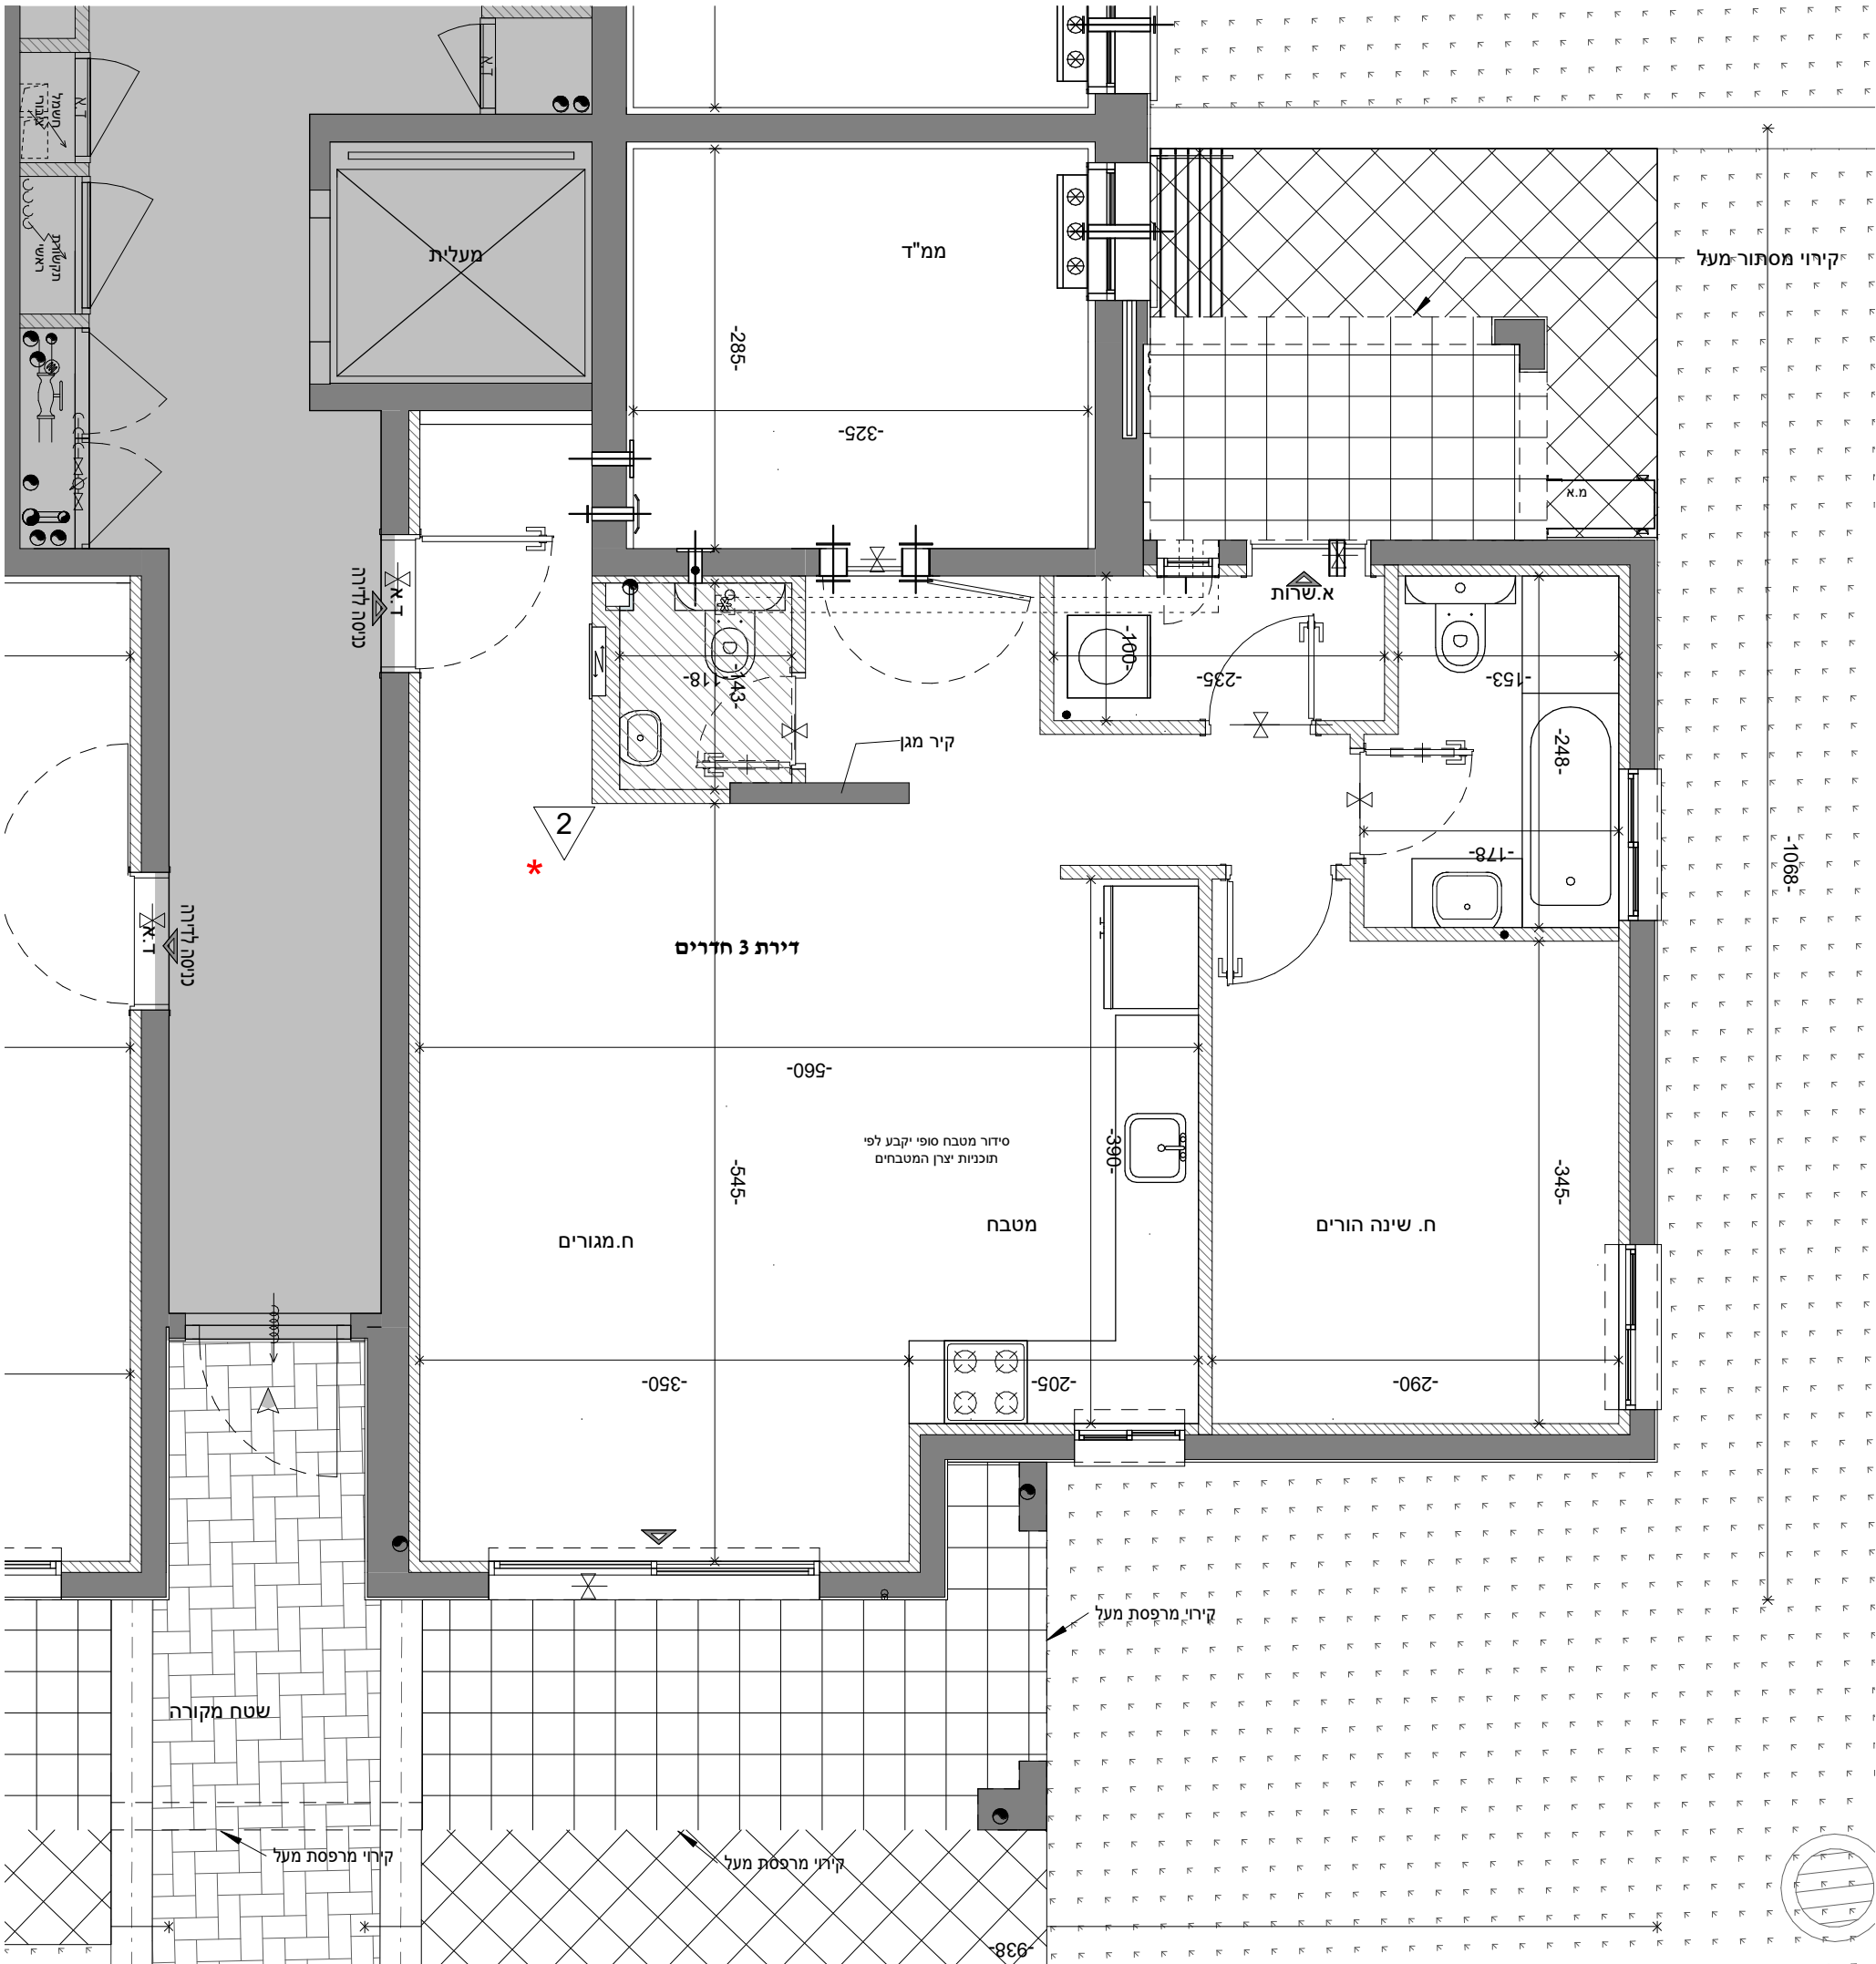

 לורי סטרנשחין - אדריכלים בע"מ Larry Sternachin - Architects  info@larry-sternachin.com  www.larry-sternachin.com	אפיקי נחל - אופקים שלב ב	
צפון 	בנין 6	מגרש 1336
טיפוס 	H18	מס' פרויקט: 04-349
קנ"מ 1 : 50		מס' גליון M_14(H18)
תאריך 04.09.25		מהדורה 2

קומה	מס' דירה	טיפוס דירה	מס' חדרים
0	2	BG1	3
שטח דירה	שטח מרפסת מקורה/גינה מקורה	שטח מרפסת שמש/גינה	

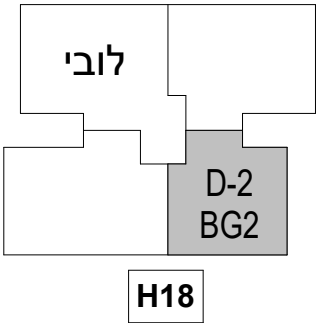

6					22					
5					D-18					
4					D-17				D-16	
3	D-15		D-14		D-13		D-12			
2	D-11		D-10		D-9		D-8			
1	D-7		D-6		D-5		D-4			
0			D-3		D-2		D-1			

H18

הערות:

1. צורת ואלמנטים קונסטרוקטיבים בקירות ובמחיצות בחלקם, אינם מסומנים בתכנית חלקם מסומנים ואינם סופיים.
2. תוכנית הדירה אינה כוללת סימון המבנות תיקרה מקומיות/למתי יבוי (ו/או) אחוריות למיזוג אוויר ו/או משולב. ביצוע הנכמות בפועל יעשה אך ורק ככל שגורם במפרט המכר ולפי הנחיות היועצים.
3. סידור מעבד סופי יקבע לפי יצרן מטבחים.
4. יעוצ המבאות אינו סופי.
5. ספוף לרשימת הערות מצורפות.

ראה הערות כלליות בגליון M-1 ומקרא בגליון M-2

תאריך	שם הרוכש	חתימת הרוכש
אפי קמיטל ביוג בע"מ ח. 516125085	שם הרוכש	חתימת הרוכש

לפי חוק המכר התשל"ד 1974 תיקון התשס"ח 2008