


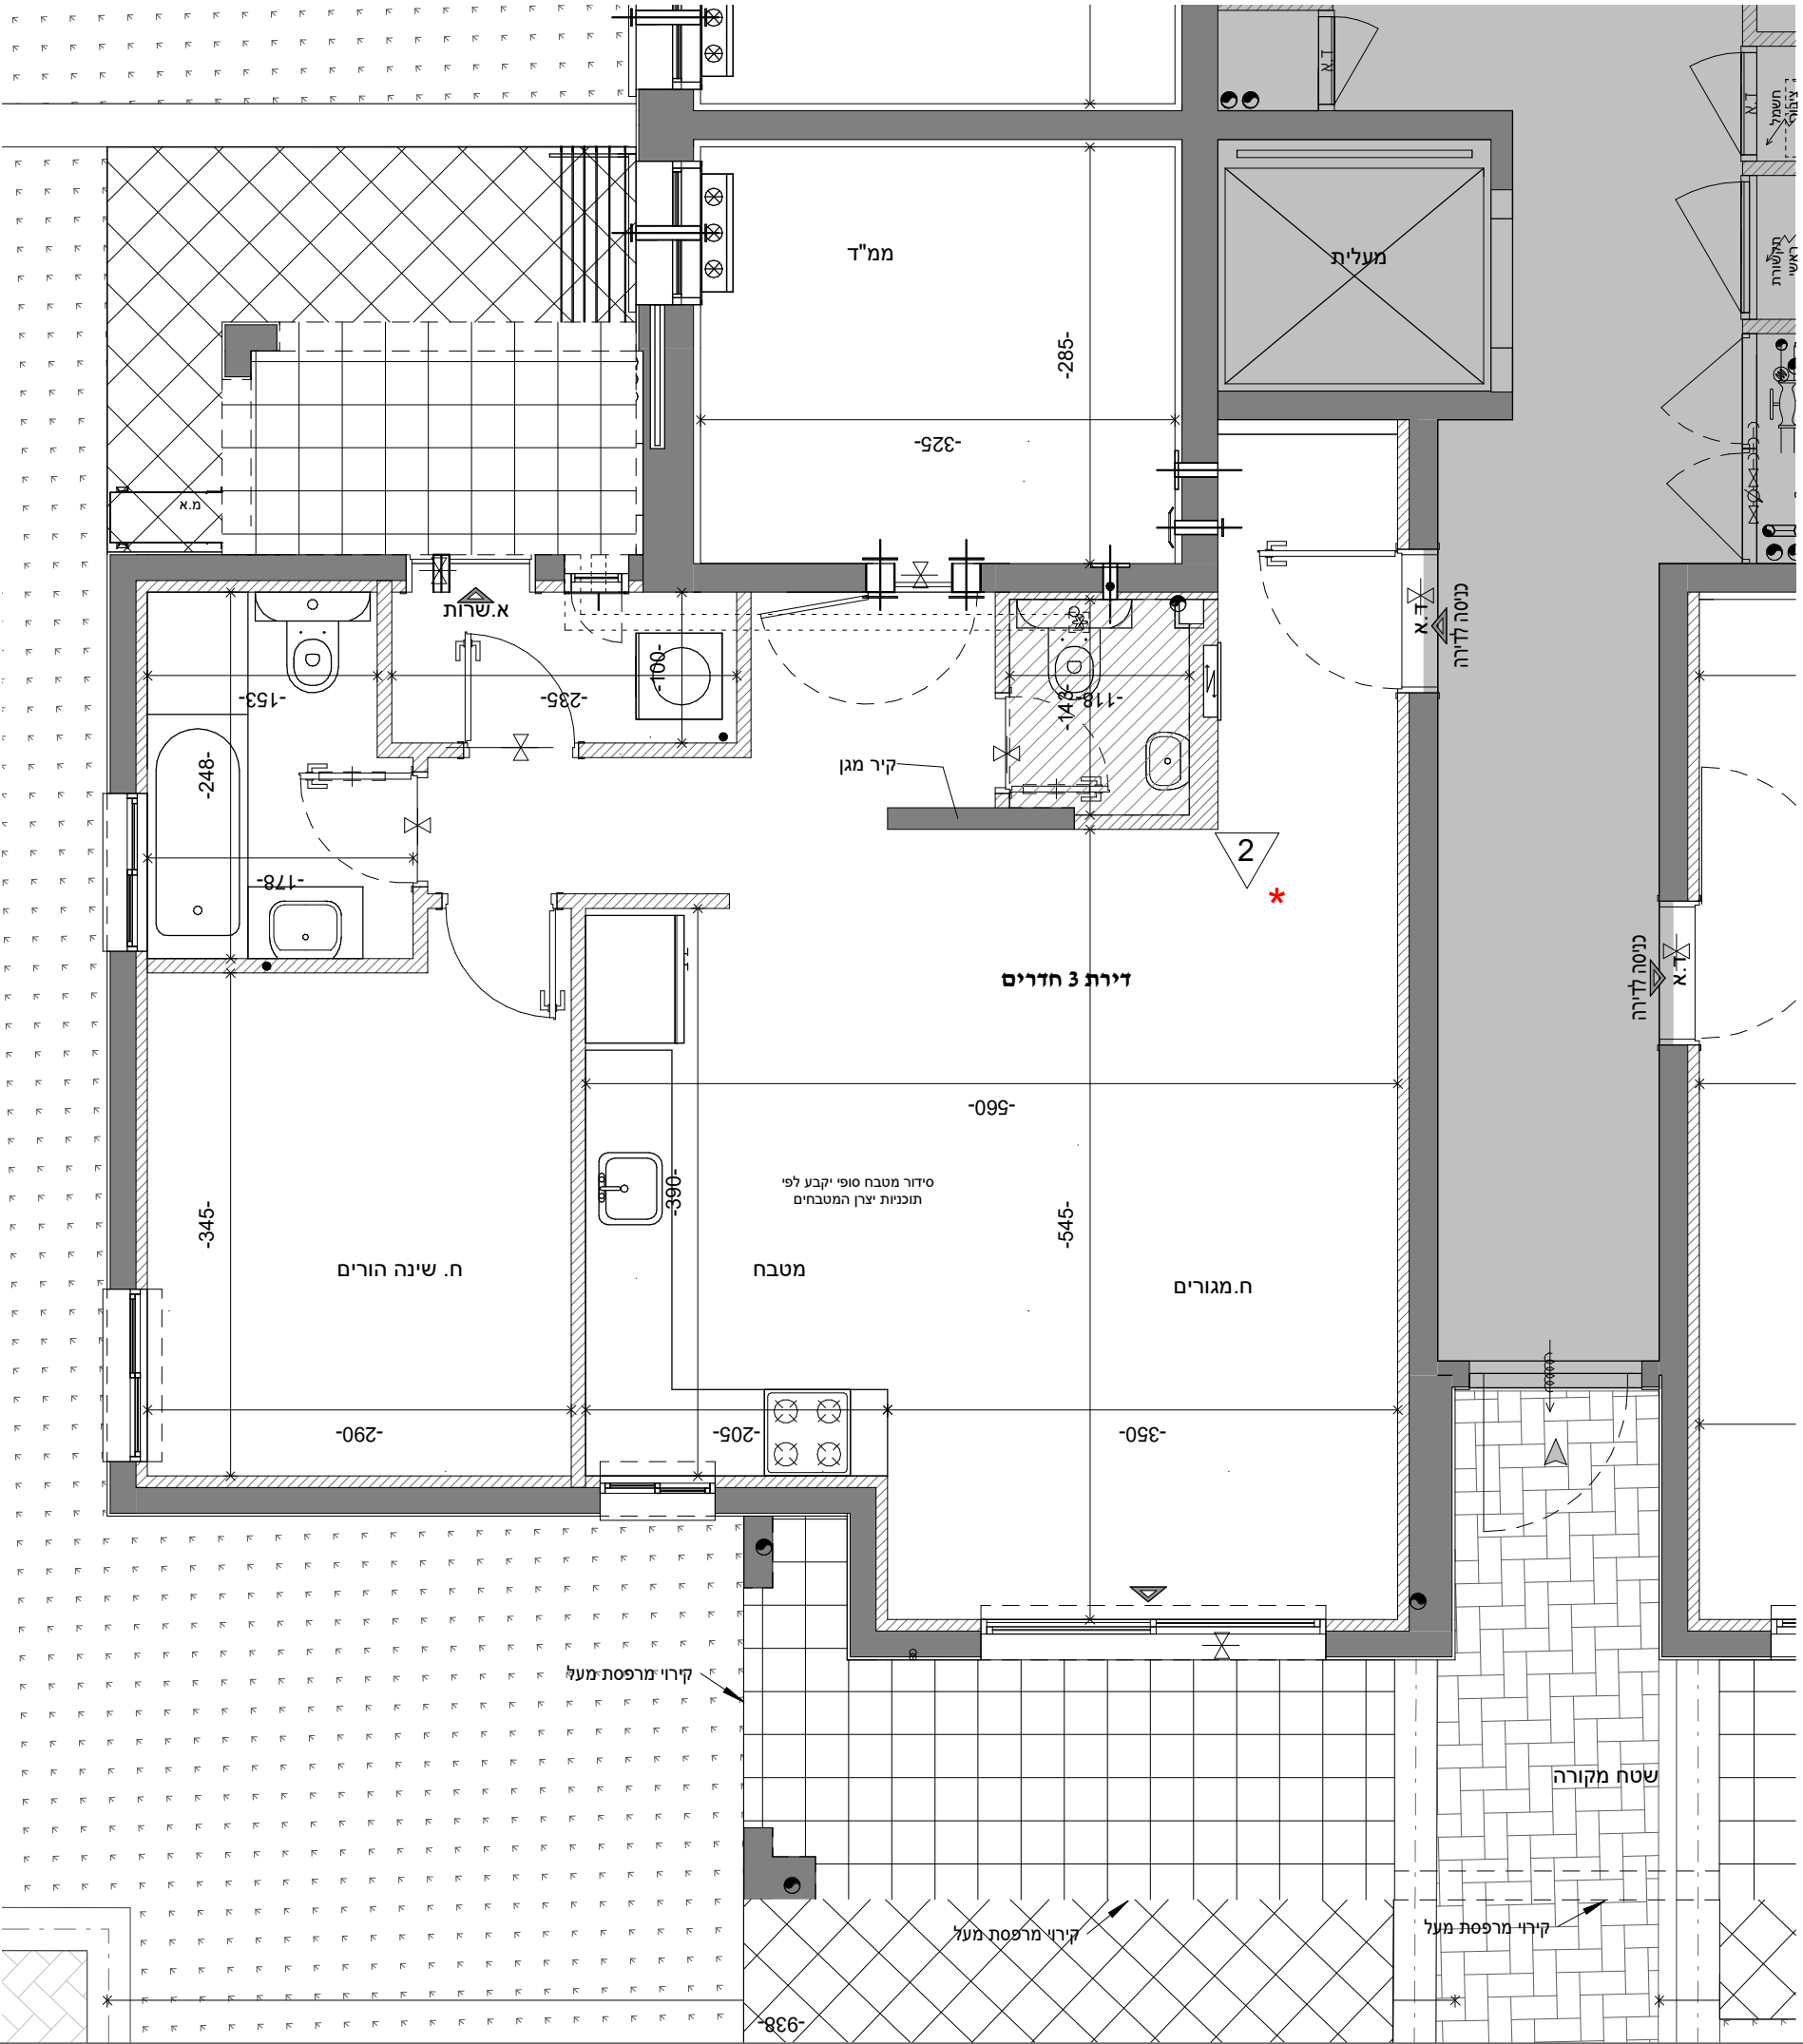

שם הפרויקט:

אפיקי נחל -
אופקים שלב ב



מס' פרויקט: 04-349

מס' גליון: M_14(H18M)

קב"מ: 1 : 50

תאריך: 04.09.25

מס' דירה: 2

מס' חדרים: 3

מס' דירה: BG2

שטח מרפסת: שטח מרפסת

שטח מקורה/גינה מקורה: שמש/גינה

שטח דירה: שטח דירה

שטח מקורה/גינה מקורה: שמש/גינה

שטח מרפסת: שטח מרפסת

שטח מקורה/גינה מקורה: שמש/גינה

שטח דירה: שטח דירה

שטח מקורה/גינה מקורה: שמש/גינה

הערות:

- צנרת ואלמנטים קונסטרוקטיבים בקירות ובמחיצות בחלקם, אינם מסומנים בתכנית חלקם מסומנים ואינם סופיים.
- תוכנית הדירה אינה כוללת סימון הנמכות תקרה מקומיות(למתני כיבוי ו/או אזוריות למיזוג אוויר ו/או משולב .ביצוע הנמכות בפועל יעשה אך ורק ככל שנרשם במפרט המכר ולפי הנחיות היועצים.
- סידור מטבח סופי יקבע לפי יצרן מטבחים.
- עיצוב המבואות אינו סופי.
- כפוף לרשימת הערות מצורפות.

ראה הערות כלליות בגליון M-1 ומקרא בגליון M-2

תאריך	שם הרוכש	חתימת הרוכש
אפי קפיטל בינוי בע"מ ח.פ. 516125085	שם הרוכש	חתימת הרוכש
חתימת החברה	שם הרוכש	חתימת הרוכש

לפי חוק המכר התשל"ד 1974 תיקון התשס"ח 2008

לפי חוק המכר התשל"ד 1974 תיקון התשס"ח 2008

לפי חוק המכר התשל"ד 1974 תיקון התשס"ח 2008

