



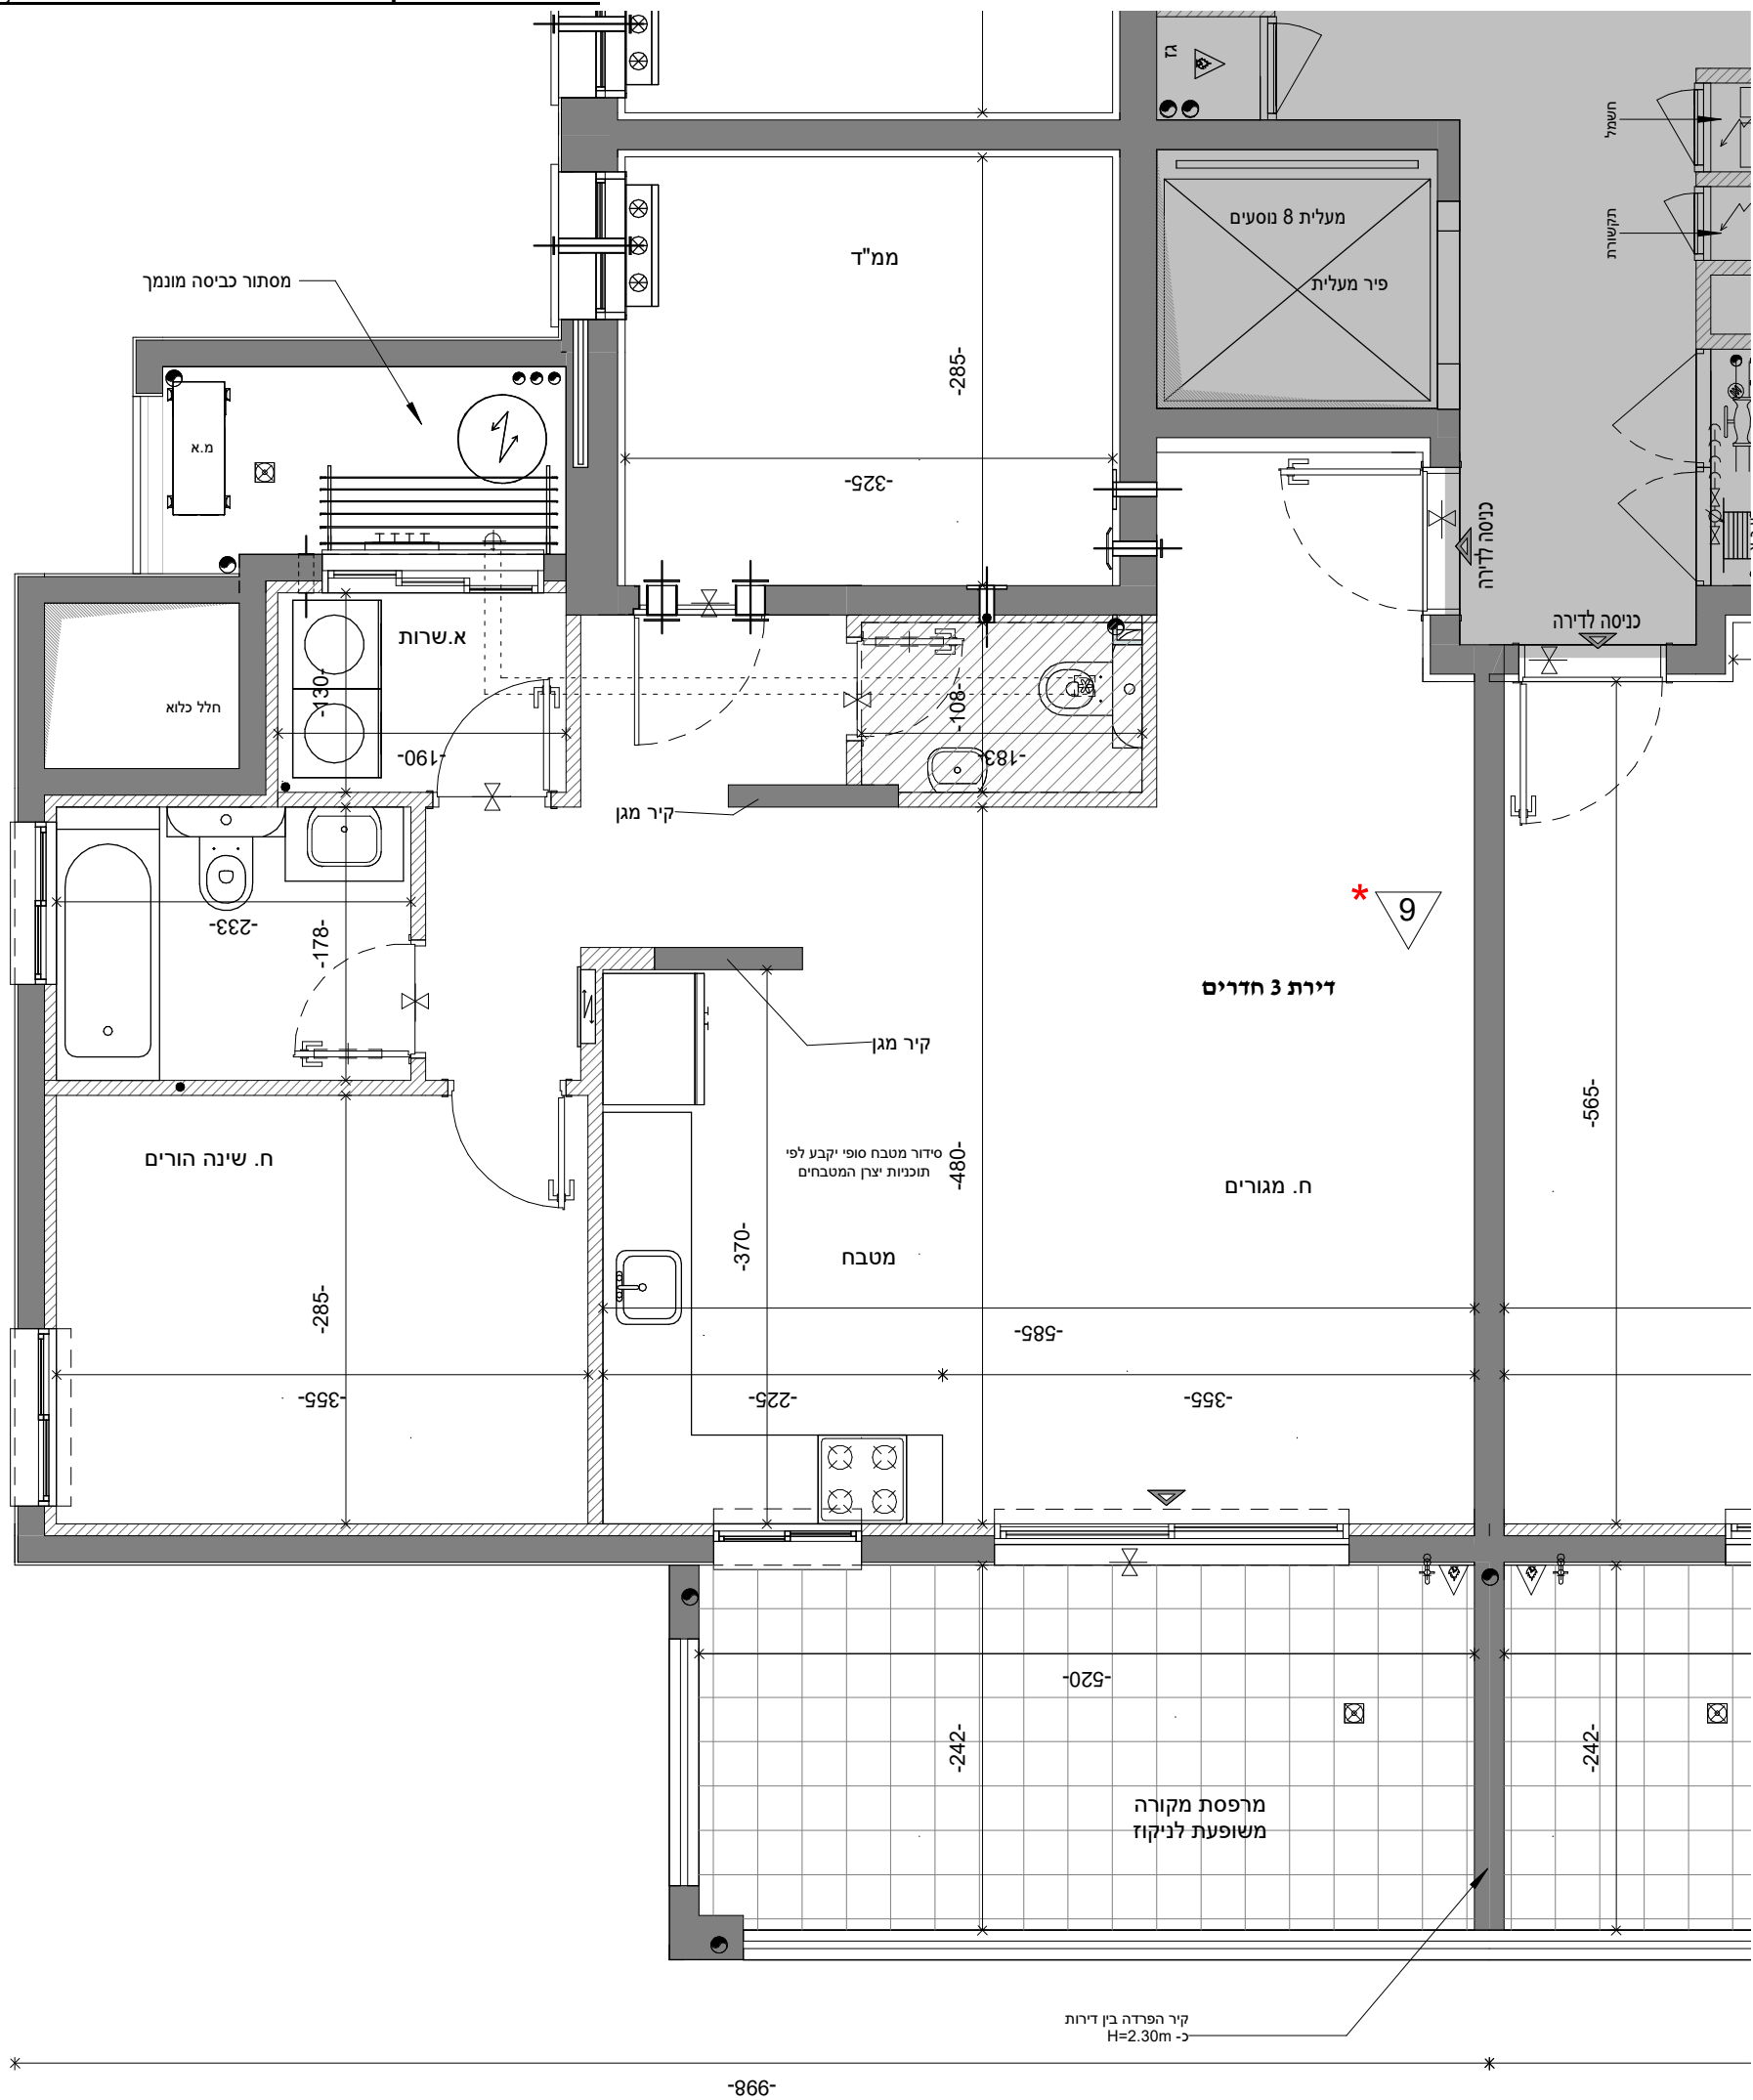

לפני היתר בניה ולכן יתכנו שינויים והתאמות ככל שידרשו, ע"י הרשויות המוסמכות, המתכננים והיועצים השונים

 לארי שטארמאשין - אדריכלים ב"מ Lary Starmachin - Architects LTD            www.ls-architects.com www.facebook.com/lsarchitects			שם הפרויקט: אפיקי נחל - אופקים שלב ב		
טיפוס מגרש בניין צפון			אפי באפיקי נחל, אופקים		
1336 7 1340 21			מס' פרויקט: 04-349		
H18M			מס' גליון קנ"מ 1 : 50		
2			מס' תאריך 04.09.25		
קומה 2			מס' דירה 9		
טיפוס דירה E2			מס' דירה 3		
שטח מרפסת שמש/גינה			שטח מרפסת מקורה/גינה מקורה		
שטח דירה			שטח דירה		

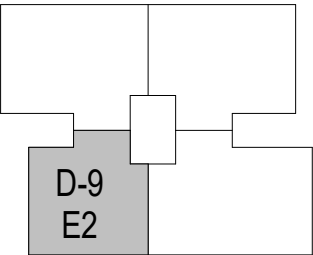

H18M

				6
λλ				5
D-18				4
D-16		D-17		3
D-12	D-13	D-14	D-15	2
D-8	D-9	D-10	D-11	1
D-4	D-5	D-6	D-7	0
D-1	D-2	D-3		

H18M

הערות:

1. צורת ואלמנטים קונסטרוקטיבים בקירות ובמחיצות בחלקם, אינם מסומנים בתכנית חלקם מסומנים ואינם סופיים.
2. תוכנית הדירה אינה כוללת סימון המבנות תיקרה מקומיות/למתי יביי (ו/א) אחוריות למיזוג אוויר ו/א משולב. ביצוע הנכמות בפועל יעשה אך ורק ככל שגורם במפרט המכר ולפי הנחיות היועצים.
3. סידור מעבד סופי יקבע לפי יצרן מטבחים.
4. יציב המבאות אינו סופי.
5. סופך לרשימת הערות מצורפות.

ראה הערות כלליות בגליון M-1 ומקרא בגליון M-2

תאריך	שם הרוכש	חתימת הרוכש
אפי קפיטל בינוי בע"מ ח.פ. 516125085	שם הרוכש	חתימת הרוכש

לפי חוק המכר התשל"ד 1974 תיקון התשס"ח 2008